
Quadras

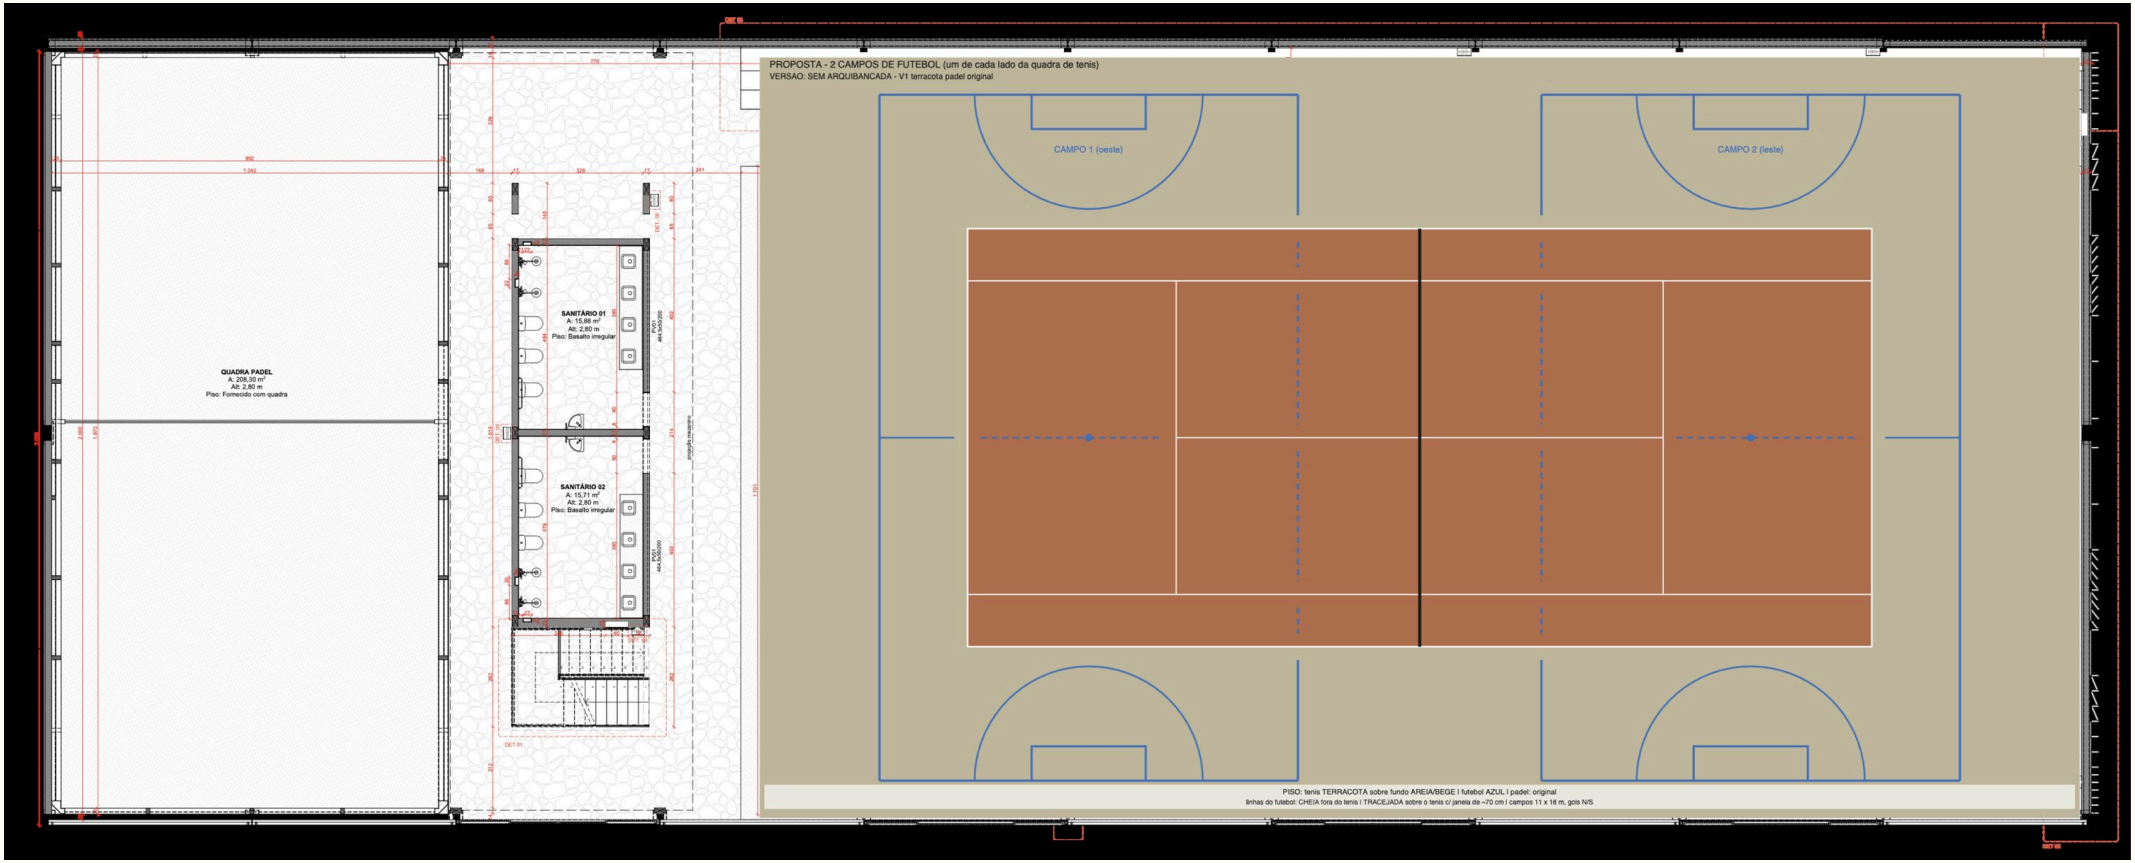
QUADRA PADEL
A: 208,30 m²
Alt: 2,80 m
Piso: Fornecido com quadra
SANITÁRIO 01
A: 15,88 m²
Alt: 2,80 m
Piso: Basalto irregular
SANITÁRIO 02
A: 15,71 m²
Alt: 2,80 m
Piso: Basalto irregular
PROPOSTA - 2 CAMPOS DE FUTEBOL (um de cada lado da quadra de tenis)
VERSAO: SEM ARQUIBANCADA - V1 terracota padel original
CAMPO 1 (oeste)
CAMPO 2 (leste)
PISO: tenis TERRACOTA sobre fundo AREIA/BEGE I futebol AZUL I padel: original
linhas do futebol: CHEIA fora do tenis I TRACEJADA sobre o tenis c/ janela de ~70 cm I campos 11 x 18 m, gols N/S

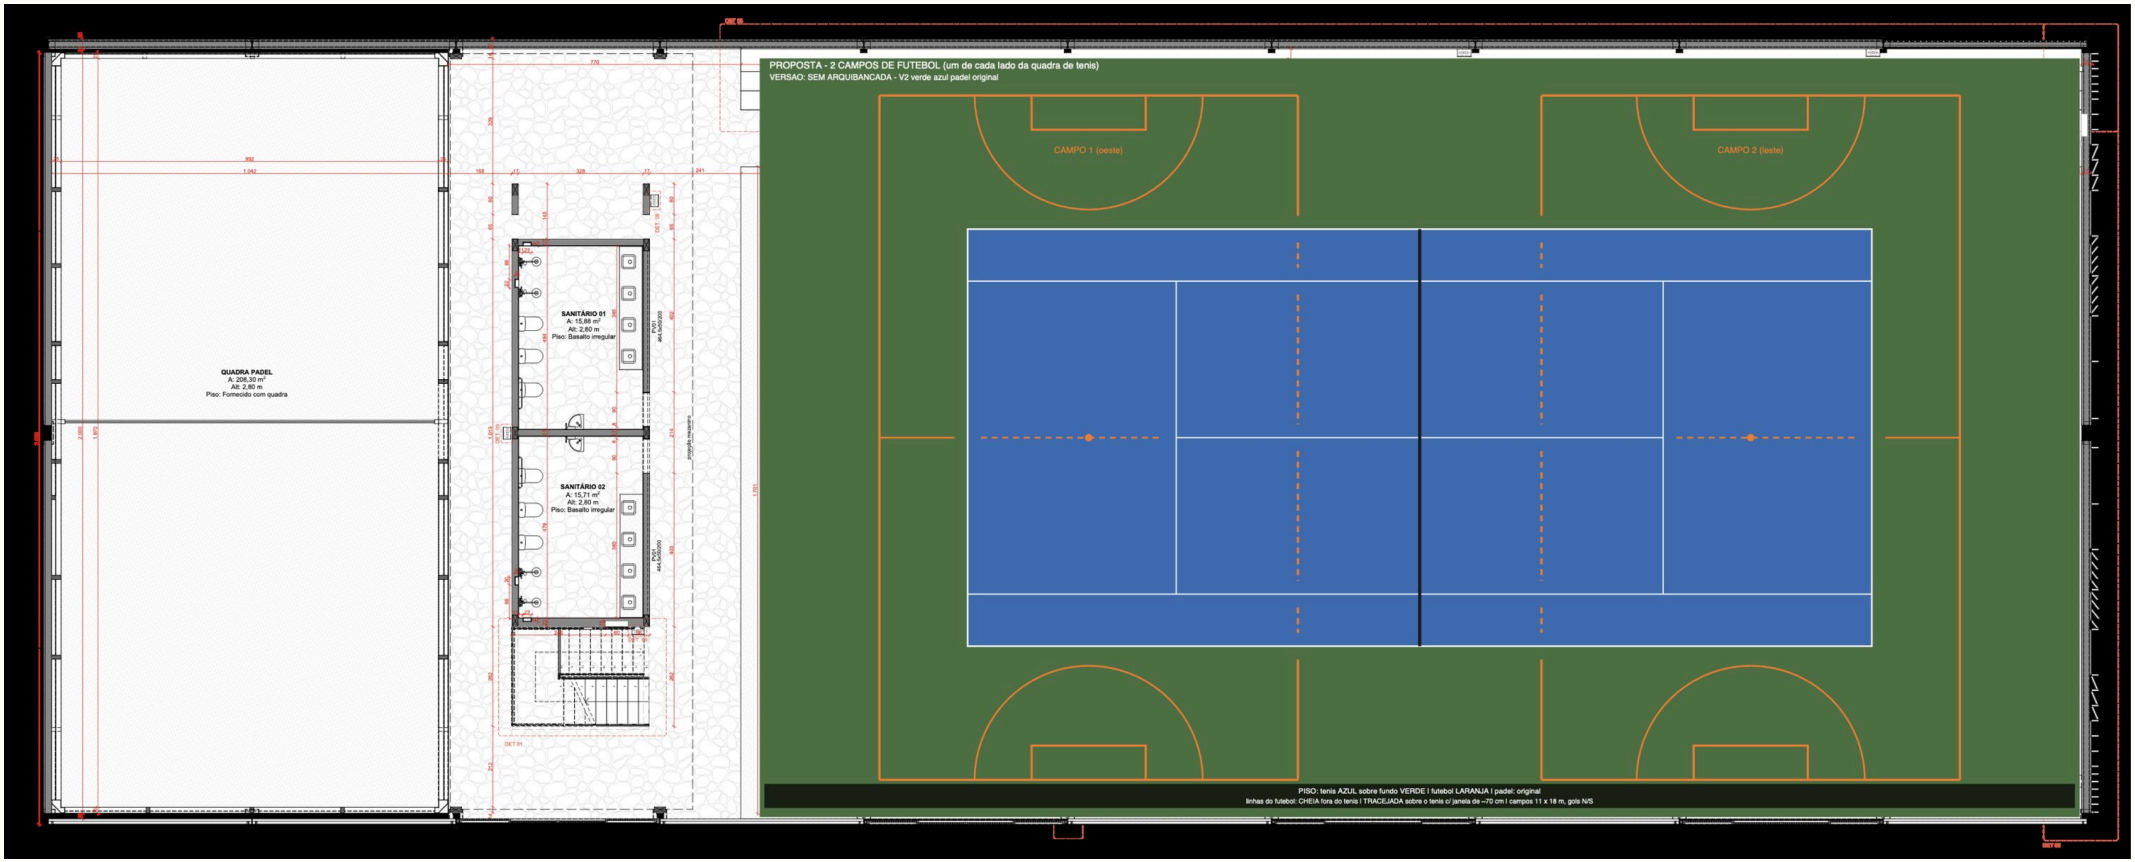
QUADRA PADEL
A: 208,30 m²
Alt: 2,80 m
Piso: Fornecido com quadra
SANITÁRIO 01
A: 15,86 m²
Alt: 2,80 m
Piso: Basalto irregular
SANITÁRIO 02
A: 15,71 m²
Alt: 2,80 m
Piso: Basalto irregular
PROPOSTA - 2 CAMPOS DE FUTEBOL (um de cada lado da quadra de tenis)
VERSAO: SEM ARQUIBANCADA - V2 verde azul padel original
CAMPO 1 (oeste)
CAMPO 2 (leste)
PISO: tenis AZUL sobre fundo VERDE I futebol LARANJA I padel: original
linhas do futebol: CHEIA fora do tenis I TRACEJADA sobre o tenis c/ janela de ~70 cm I campos 11 x 18 m, gols N/S