


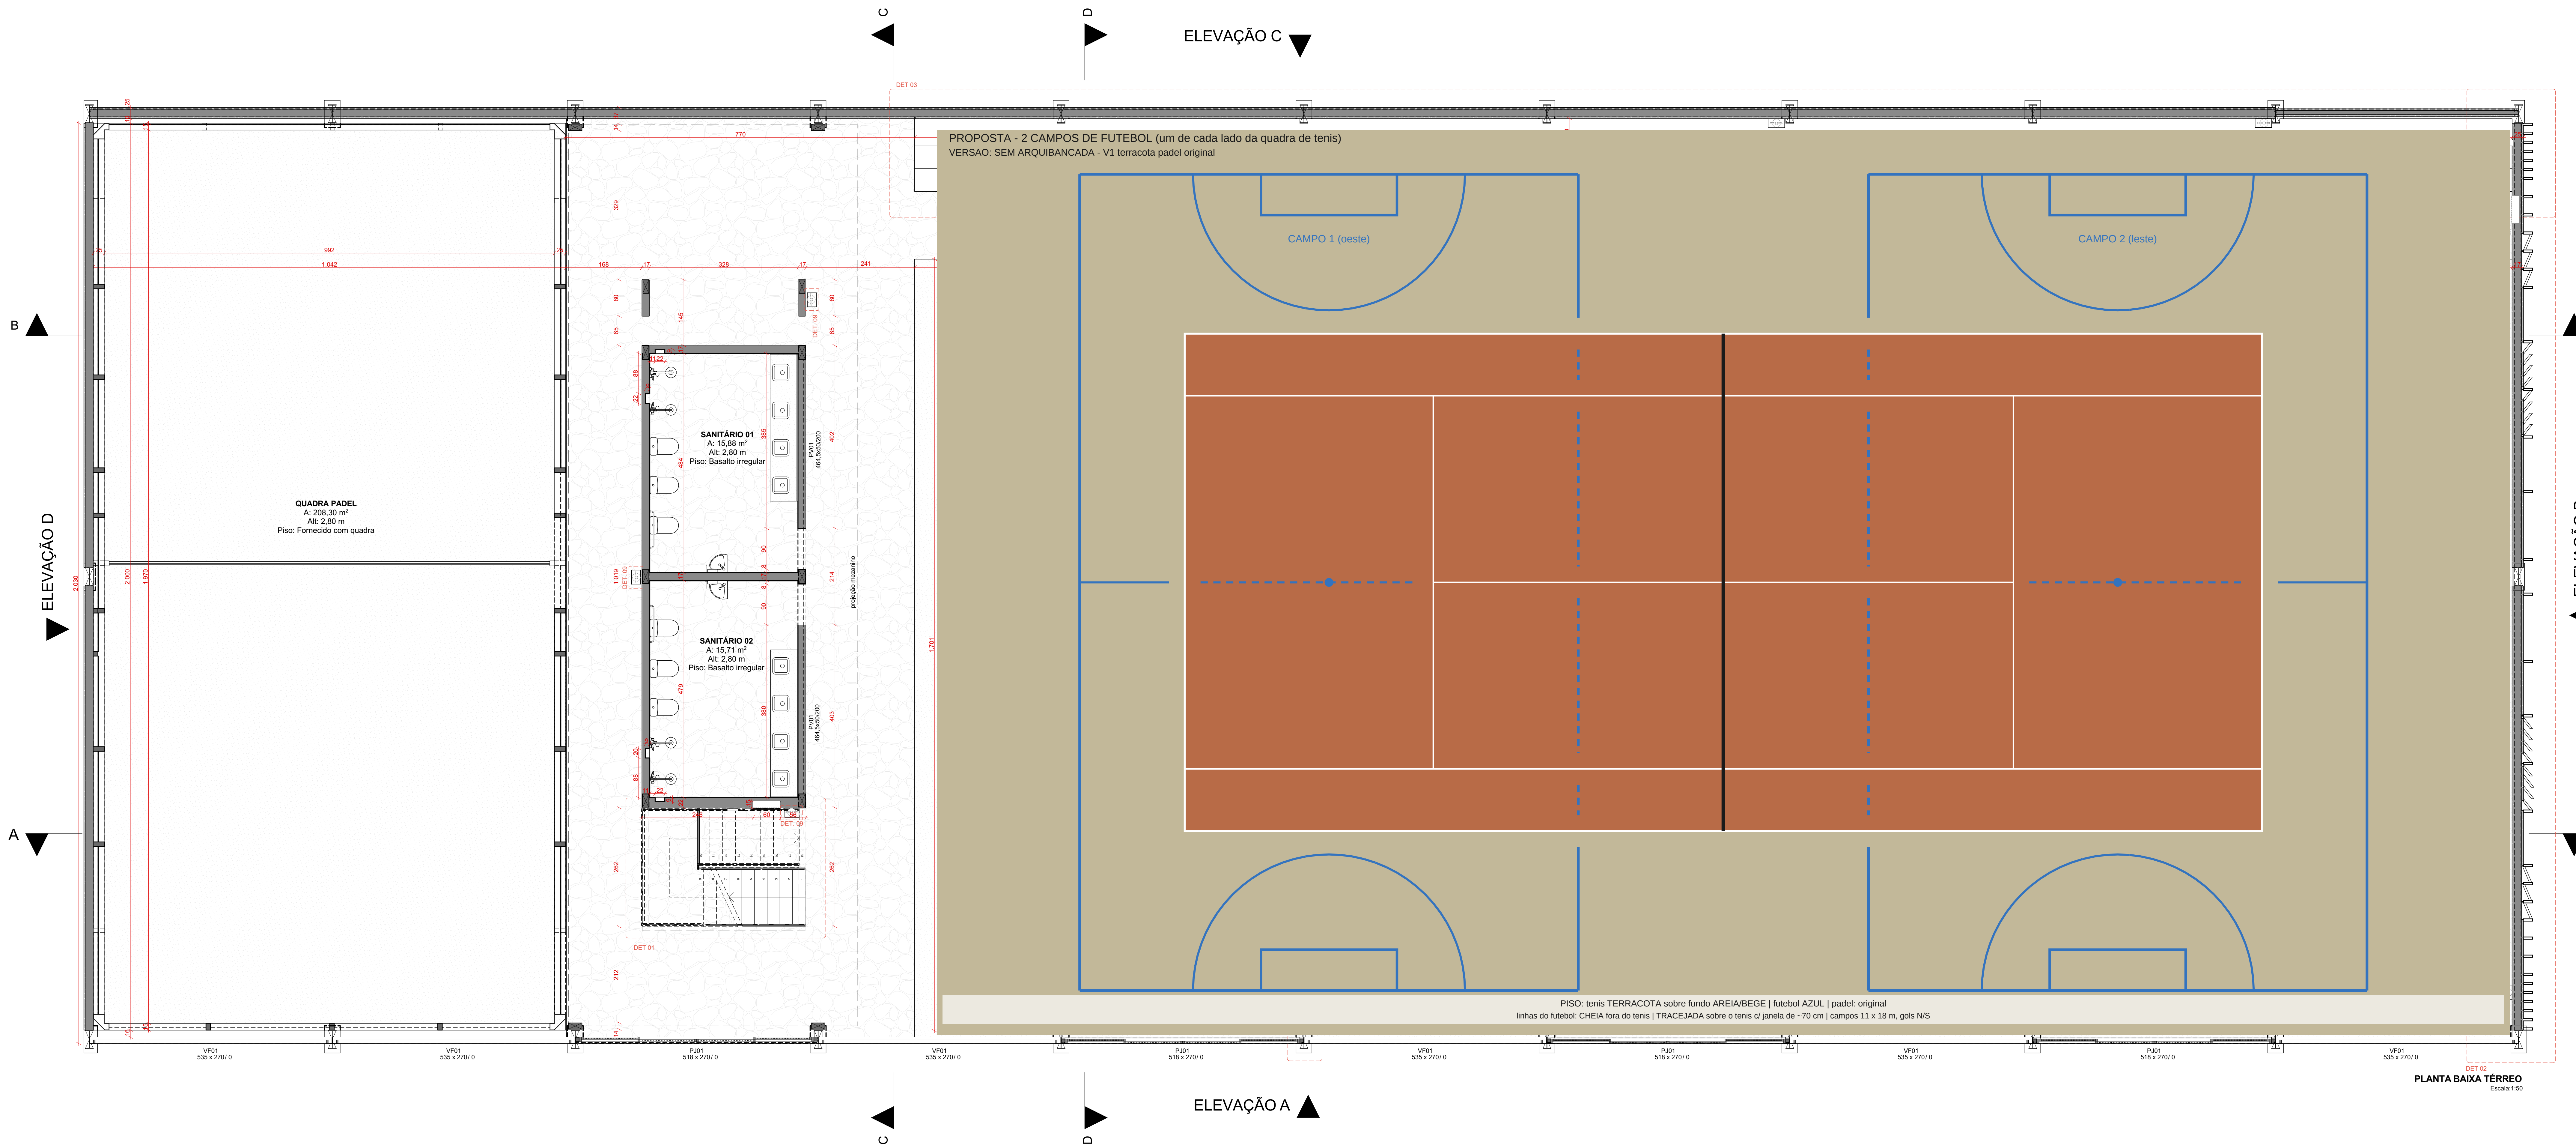

ID/Rev	Nome da Alteração	Modificado por	Data
R01	Emissão inicial executivo-gratuito	Tayná	05/03/2024
R02	Revisão civil - alteração dimensão mezanino	Tayná	26/03/2024
R03	Revisão civil - atualização nichos alvenarias + vão entrada banhos	Tayná	29/04/2024

studio
colnaghi

Av. Mariland, 403, sala 1002 | Porto Alegre - RS | Brasil
tel: (51) 3050-5555 ou (51) 9960-1188
e: (51) 9960-1188 ou (51) 9960-5956
arquitetura@studiocolnaghi.com

CONDOMÍNIO SERENA / MOSMANN URBANISMO

PE
PLANTA BAIXA TERREO

PROPRIETÁRIO

MOSMANN URBANISMO

RESP. TÉCNICA

ANNA MARIA COLNAGHI ENZWEILER
CAU/RP886-2

SABRINA DALCOSTA HEINEMANN
CAU/RP886-2

ÁREA

DESENHO
Tayná

DATA
05/03/2024

ESCALA
Indicada

REVISÃO
R03

01

